


Projekt 46 *Richman Business Bar*



Předělání kavárny Central Park Praha na restauraci RICHMAN BUSINESS BAR. V rámci rekonstrukce jsme změnili dispozici prostoru, vybudovali novou vzduchotechniku, vytvořili kuchyň. Museli jsme vytvořit zcela nový design, nakoupit nový nábytek, vybavení a zařízení restaurace. Kompletní rekonstrukce trvala 6 měsíců včetně vyřízení všechny nutných povolení.

PŘED A PO REKONSTRUKCI

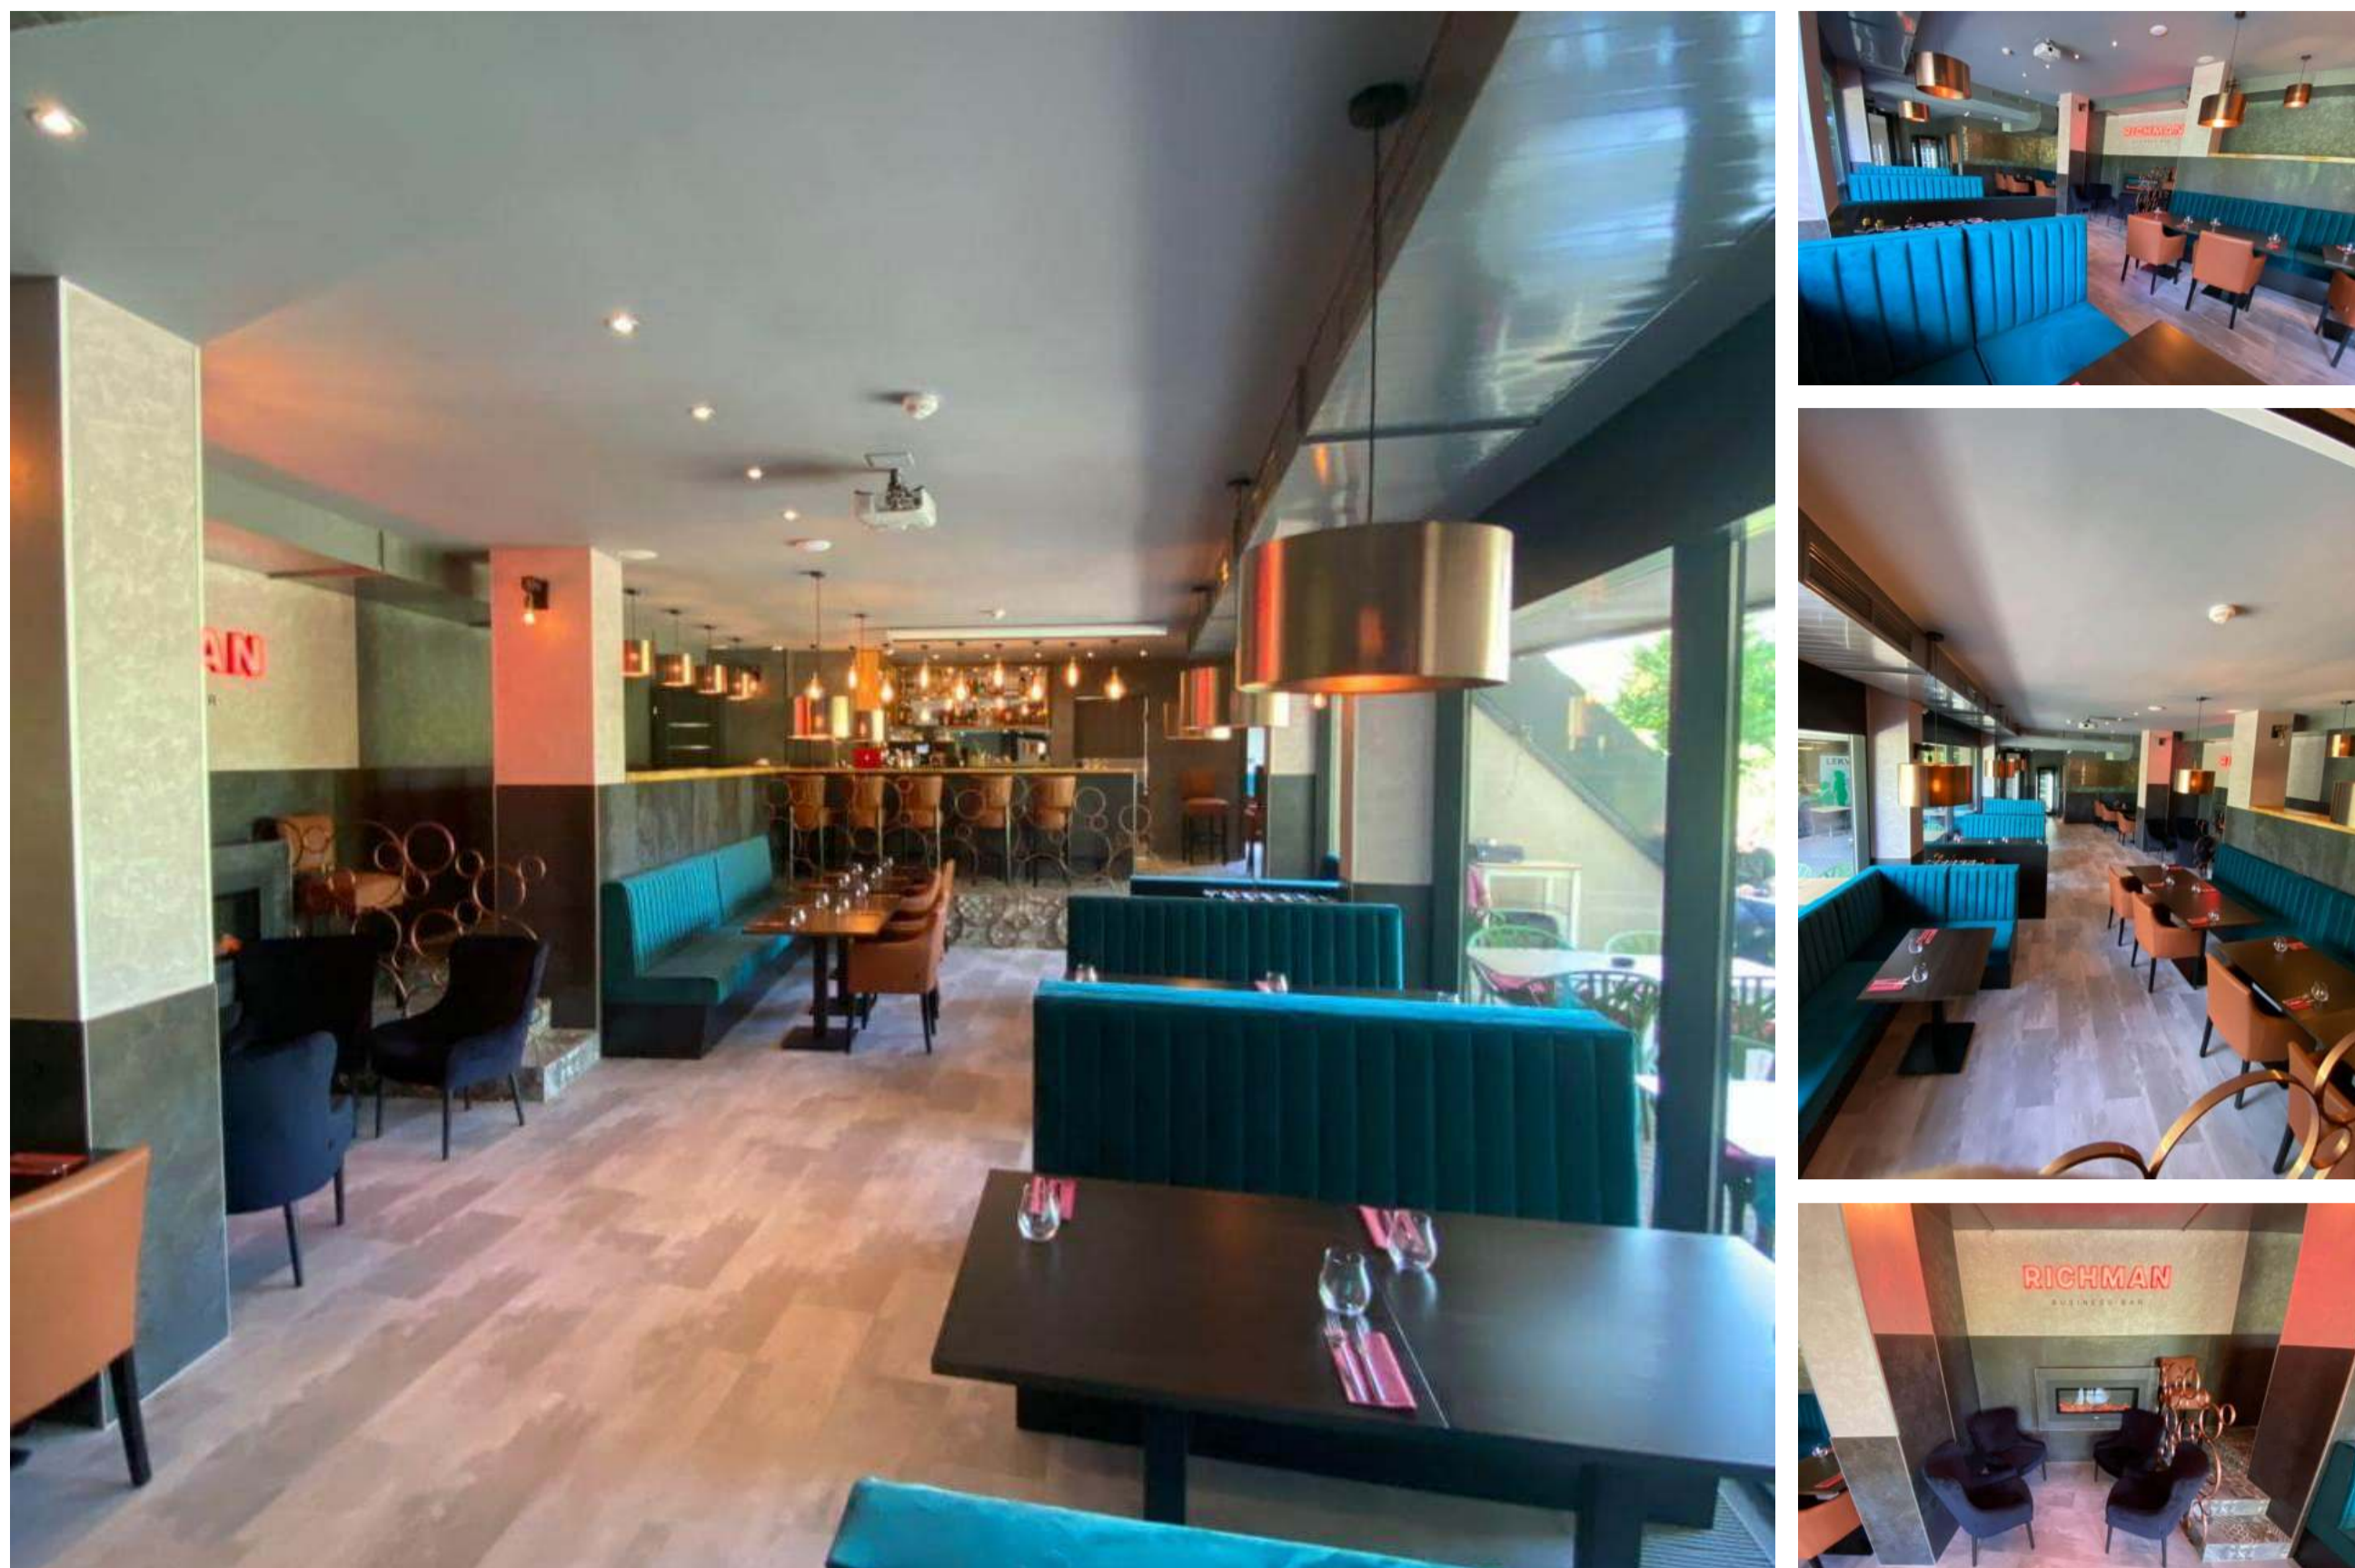

PŘED A PO REKONSTRUKCI



Stáhnout PDF

Kontaktujte nás

Jméno a příjmení*

Email*

Telefon*

Zpráva

ODESLAT

Odesláním formuláře souhlasíte s [podmínkami](#)



info@richmanstav.com | +420 778 077 833

RICHMAN STAV s.r.o., IČ: 08395306
Václavské náměstí 807/64, Nové město, 110 00 Praha 1